



BUDYNEK A
OS. ZIELONE OGRODY, 63-700 KROTOSZYN

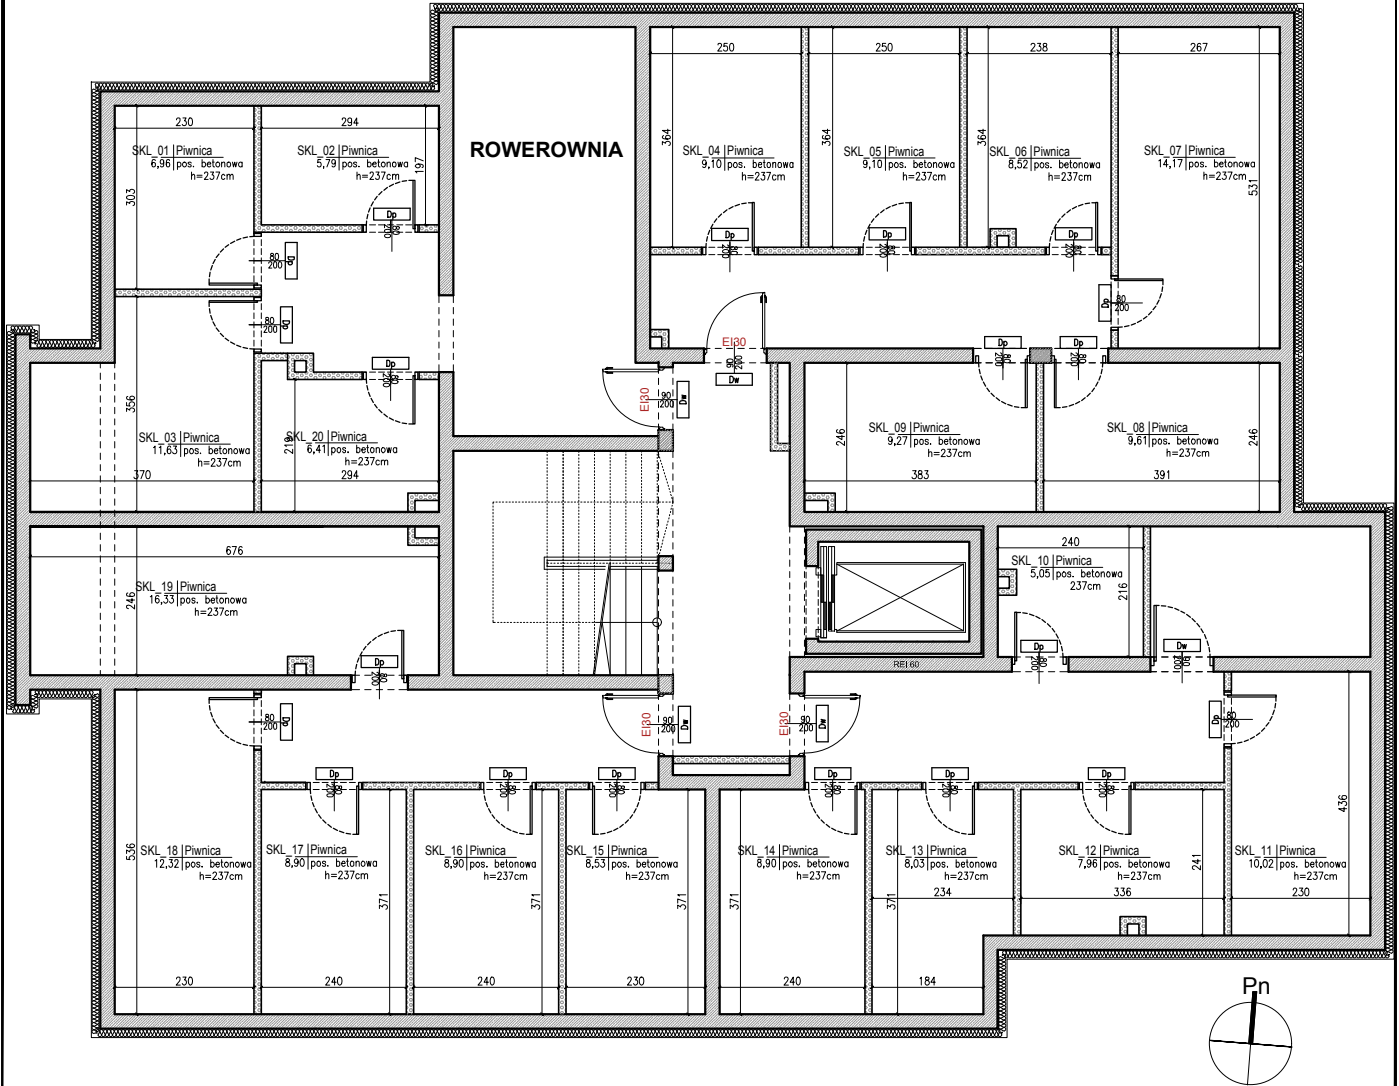


SKALA 1:125

PIWNICA
KOMÓRKI LOKATORSKIE

Lokalizacja budynku

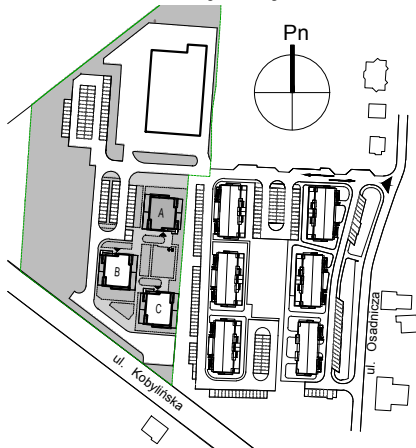

Schemat kondygnacji

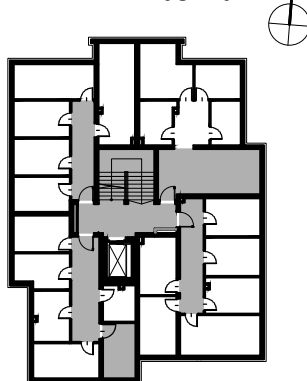

BUDYNEK A		PIWNICA
NUMER	NAZWA	m2
SKL_01	Piwnica	6,96
SKL_02	Piwnica	5,79
SKL_03	Piwnica	11,63
SKL_04	Piwnica	9,1
SKL_05	Piwnica	9,1
SKL_06	Piwnica	8,52
SKL_07	Piwnica	14,17
SKL_08	Piwnica	9,61
SKL_09	Piwnica	9,27
SKL_10	Piwnica	5,05
SKL_11	Piwnica	10,02
SKL_12	Piwnica	7,96
SKL_13	Piwnica	8,03
SKL_14	Piwnica	8,9
SKL_15	Piwnica	8,53
SKL_16	Piwnica	8,9
SKL_17	Piwnica	8,9
SKL_18	Piwnica	12,32
SKL_19	Piwnica	16,33
SKL_20	Piwnica	6,41