
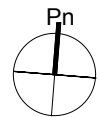



BUDYNEK A
OS. ZIELONE OGRODY, 63-700 KROTOSZYN

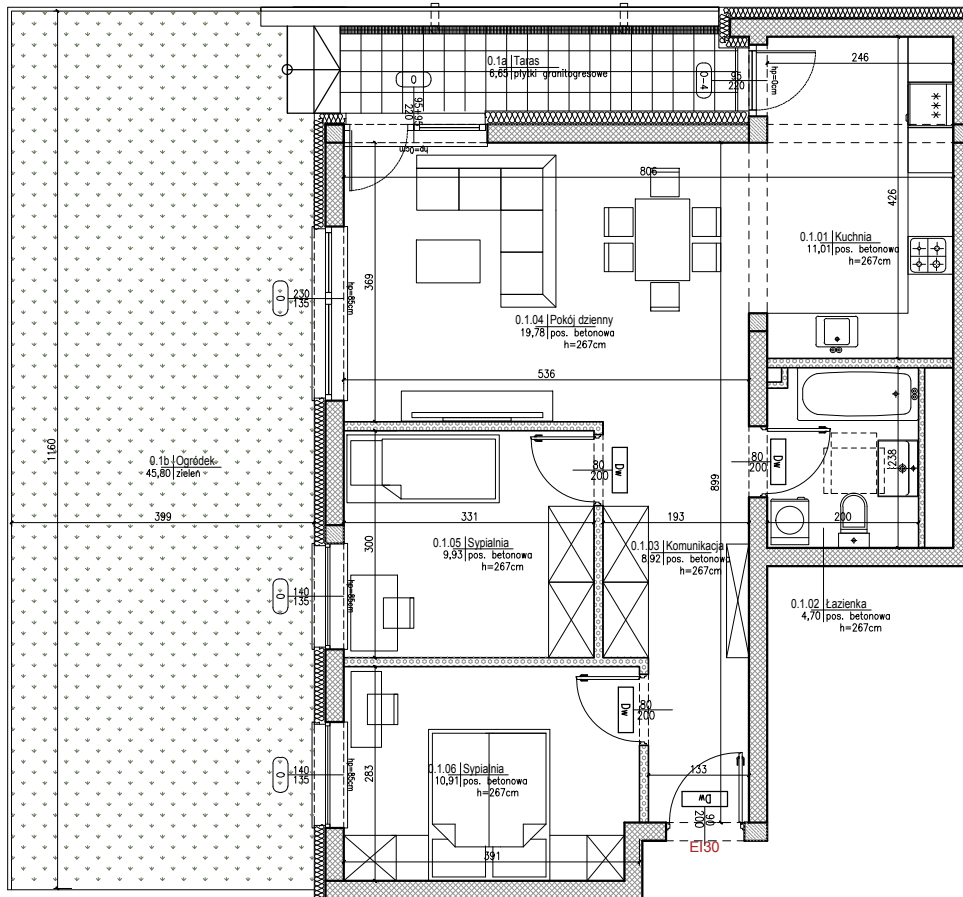


SKALA 1:100

PARTER
MIESZKANIE A-0.1

Lokalizacja budynku

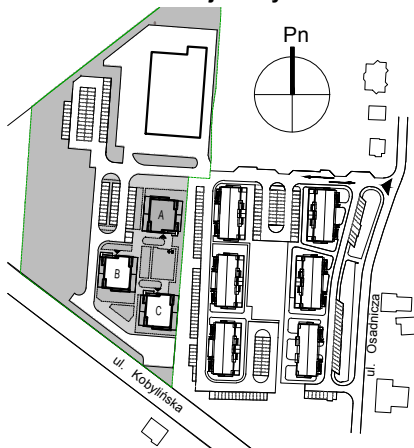

Schemat kondygnacji

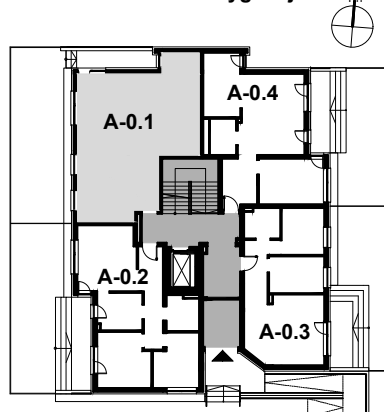

BUDYNEK A		PARTER
A-0.1		
NUMER	NAZWA	m ²
0.1.01	Kuchnia	11,01
0.1.02	Łazienka	4,7
0.1.03	Komunikacja	8,92
0.1.04	Pokój dzienny	19,78
0.1.05	Sypialnia	9,93
0.1.06	Sypialnia	10,91
0.1a	Taras	6,65
0.1b	Ogródek	45,8
POWIERZCHNIA MIESZKANIA		65,25