



BUDYNEK A
OS. ZIELONE OGRODY, 63-700 KROTOSZYN

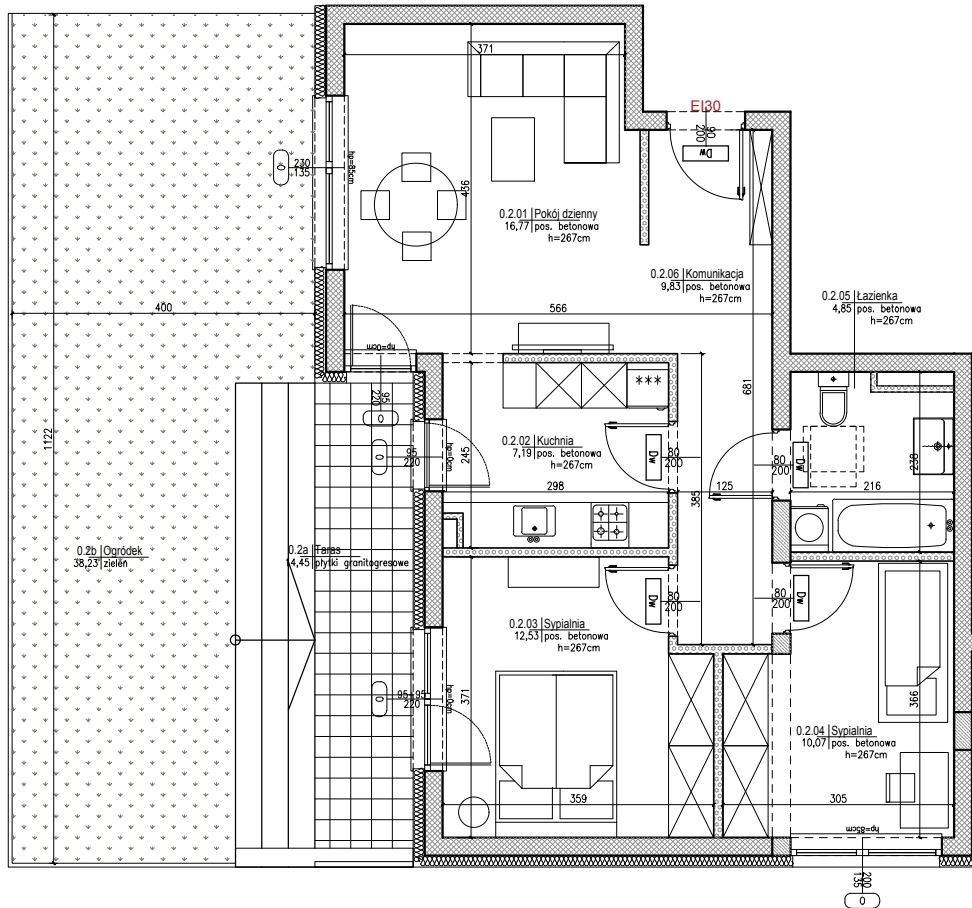


SKALA 1:100

PARTER
MIESZKANIE A-0.2

Lokalizacja budynku

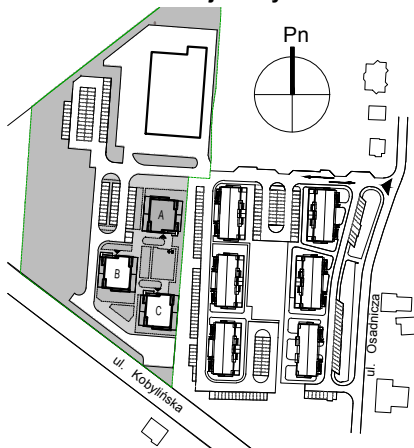

Schemat kondygnacji

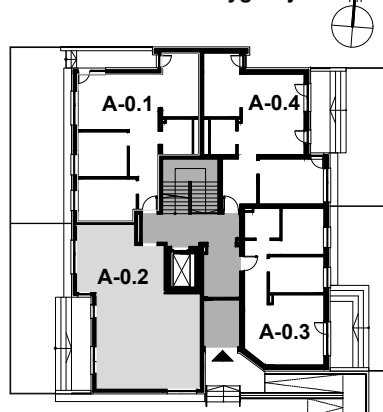

BUDYNEK A		PARTER
A-0.2		
NUMER	NAZWA	m ²
0.2.01	Pokój dzienny	16,77
0.2.02	Kuchnia	7,19
0.2.03	Sypialnia	12,53
0.2.04	Sypialnia	10,07
0.2.05	Łazienka	4,85
0.2.06	Komunikacja	9,83
0.2a	Taras	14,45
0.2b	Ogródek	38,23
POWERZCHNIA MIESZKANIA		61,24