
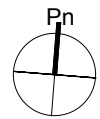


BUDYNEK A
OS. ZIELONE OGRODY, 63-700 KROTOSZYN

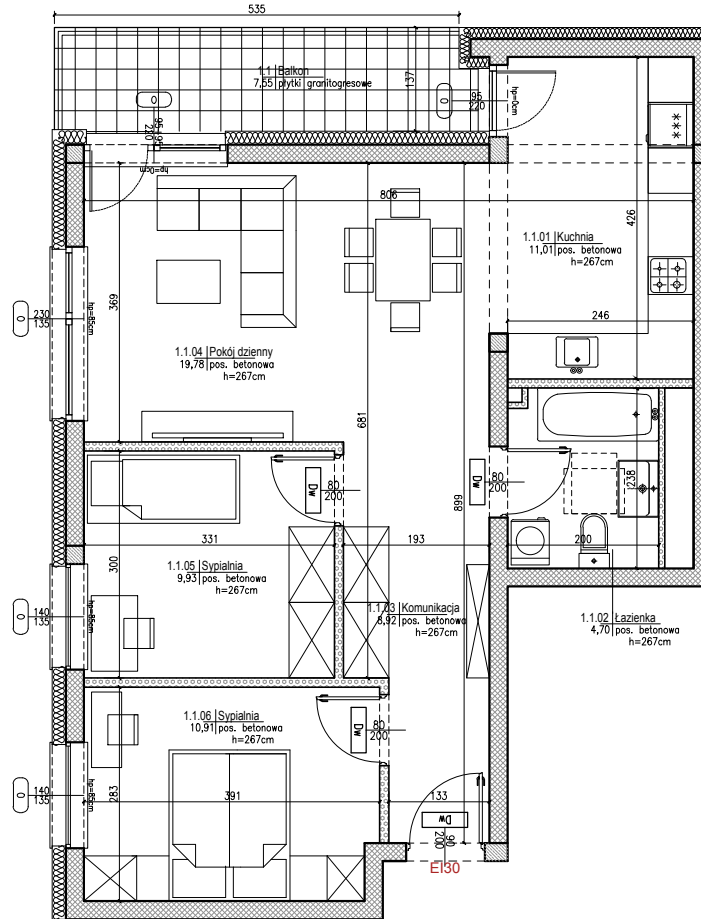


SKALA 1:100

PIĘTRO I
MIESZKANIE A-1.1

Lokalizacja budynku



Schemat kondygnacji

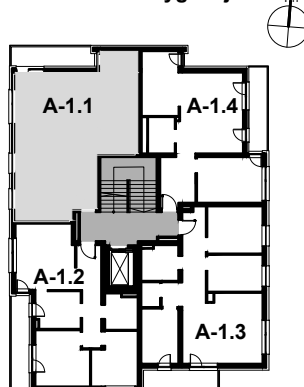

BUDYNEK A		PIĘTRO I
A-1.1		
NUMER	NAZWA	m ²
1.1.01	Kuchnia	11,01
1.1.02	Łazienka	4,7
1.1.03	Komunikacja	8,92
1.1.04	Pokój dzienny	19,78
1.1.05	Sypialnia	9,93
1.1.06	Sypialnia	10,91
1.1	Balkon	7,55
POWERZCHNIA MIESZKANIA		65,25