
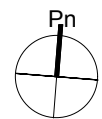



BUDYNEK A
OS. ZIELONE OGRODY, 63-700 KROTOSZYN

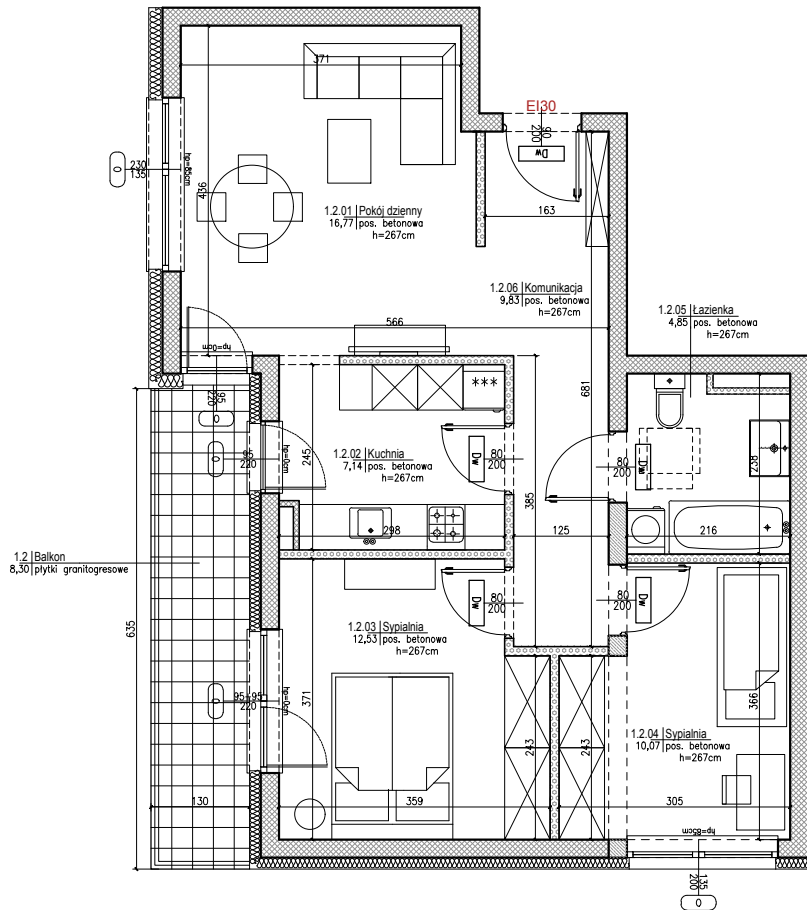


SKALA 1:100

PIĘTRO I
MIESZKANIE A-1.2

Lokalizacja budynku

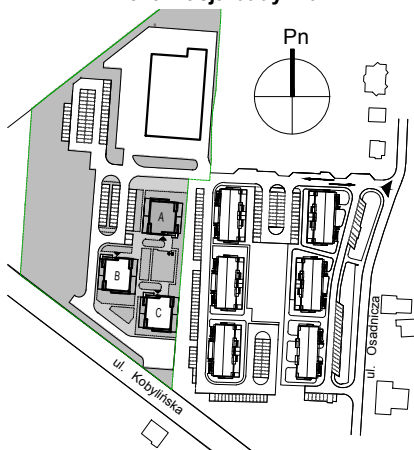

Schemat kondygnacji

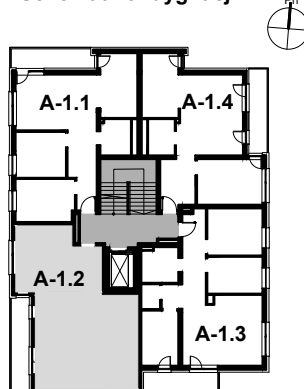

BUDYNEK A		PIĘTRO I
A- 1.2		
NUMER	NAZWA	m2
1.2.01	Pokój dzienny	16,77
1.2.02	Kuchnia	7,14
1.2.03	Sypialnia	12,53
1.2.04	Sypialnia	10,07
1.2.05	Łazienka	4,85
1.2.06	Komunikacja	9,83
1.2	Balkon	8,3
POWIERZCHNIA MIESZKANIA		61,19