
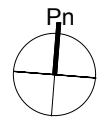



**BUDYNEK A**  
**OS. ZIELONE OGRODY, 63-700 KROTOSZYN**

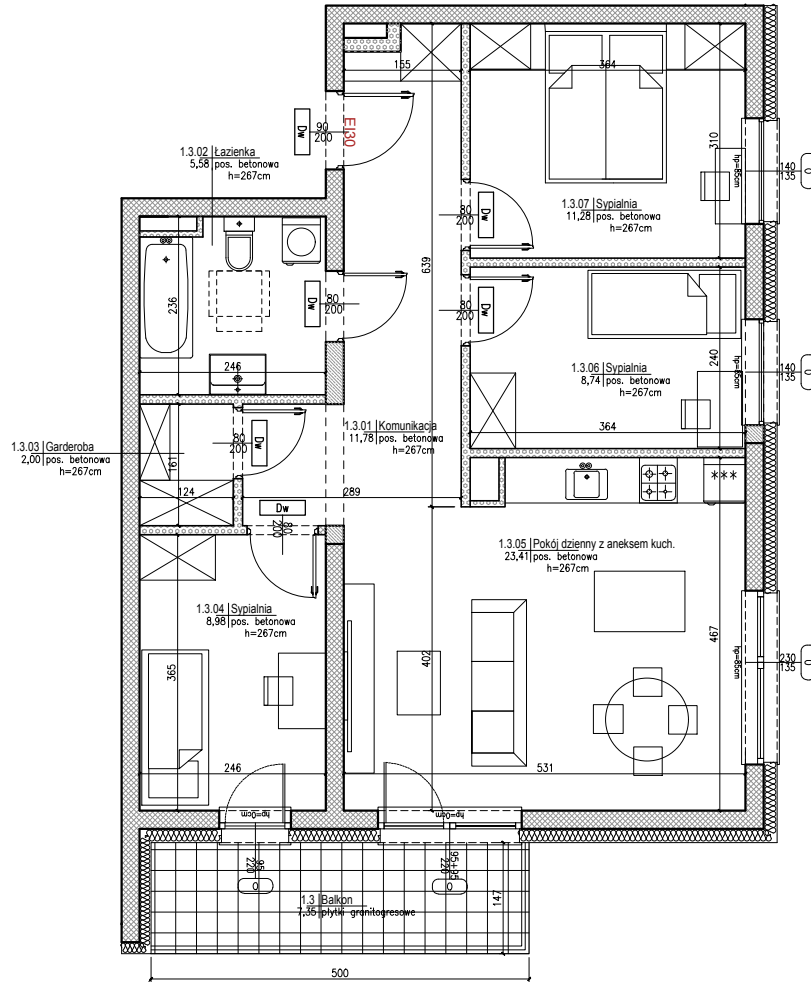


**SKALA 1:100**

**PIĘTRO I**  
**MIESZKANIE A-1.3**

**Lokalizacja budynku**

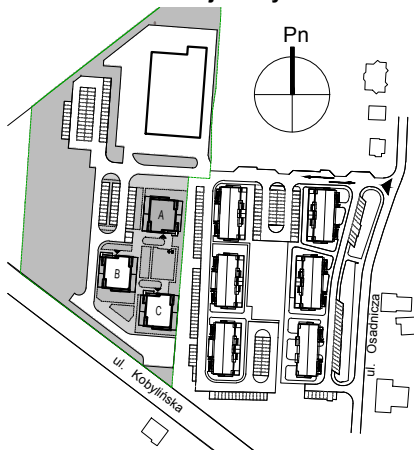

**Schemat kondygnacji**

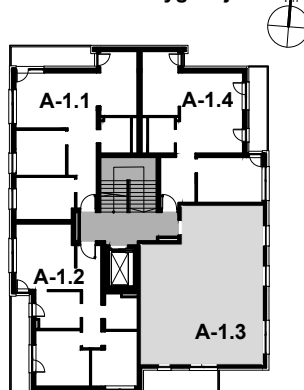

BUDYNEK A		PIĘTRO I
A-1.3		
NUMER	NAZWA	m2
1.3.01	Komunikacja	11,78
1.3.02	Łazienka	5,58
1.3.03	Garderoba	2
1.3.04	Sypialnia	8,98
1.3.05	Pokój dzienny z aneksem kuch.	23,41
1.3.06	Sypialnia	8,74
1.3.07	Sypialnia	11,28
1.3	Balkon	7,35
<b>POWIERZCHNIA MIESZKANIA</b>		<b>71,77</b>