
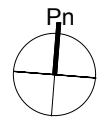



**BUDYNEK A**  
**OS. ZIELONE OGRODY, 63-700 KROTOSZYN**

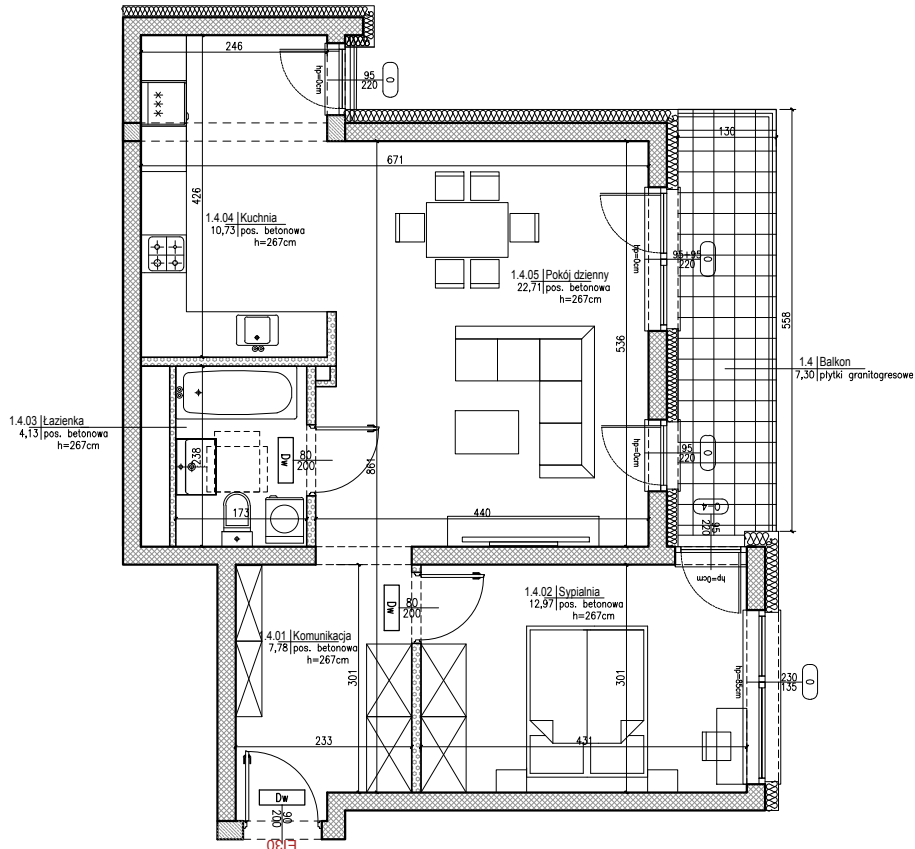


**SKALA 1:100**

**PIĘTRO I**  
**MIESZKANIE A-1.4**

**Lokalizacja budynku**

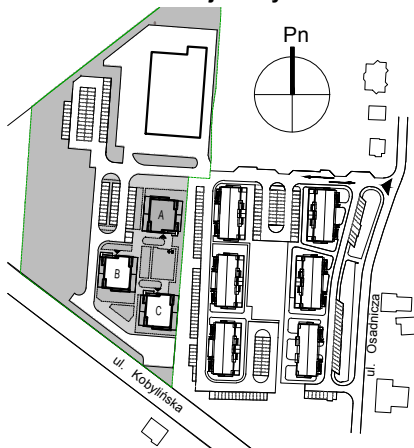

**Schemat kondygnacji**

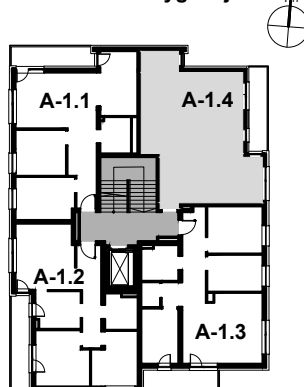

BUDYNEK A		PIĘTRO I
A-1.4		
NUMER	NAZWA	m <sup>2</sup>
1.4.01	Komunikacja	7,78
1.4.02	Sypialnia	12,97
1.4.03	Łazienka	4,13
1.4.04	Kuchnia	10,73
1.4.05	Pokój dzienny	22,71
1.4	Balkon	7,3
<b>POWIERZCHNIA MIESZKANIA</b>		<b>58,32</b>