
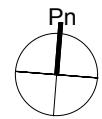



**BUDYNEK A**  
OS. ZIELONE OGRODY, 63-700 KROTOSZYN

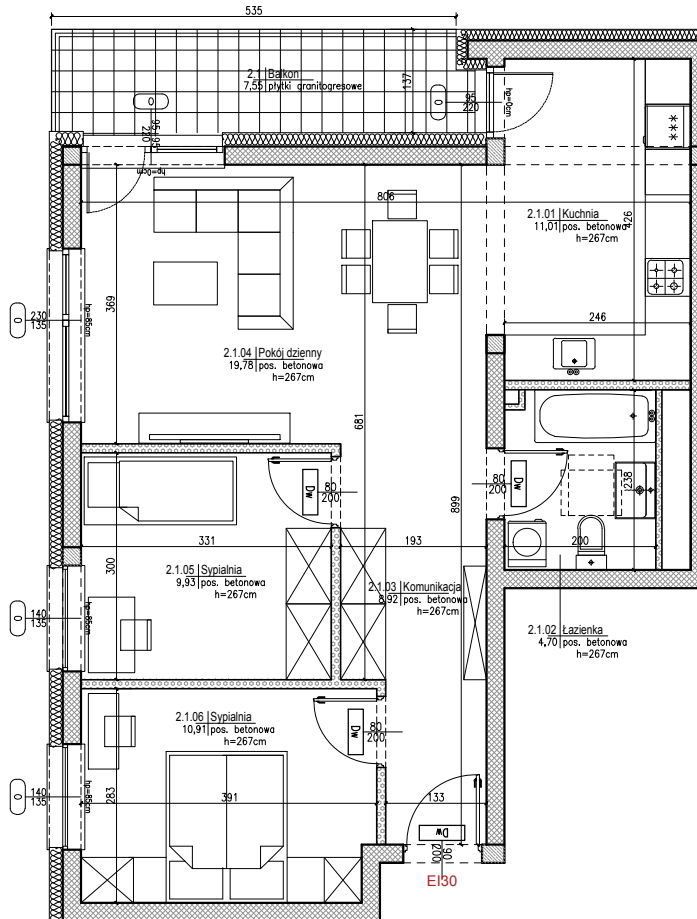


**SKALA 1:100**

**PIĘTRO II**  
**MIESZKANIE A-2.1**

**Lokalizacja budynku**

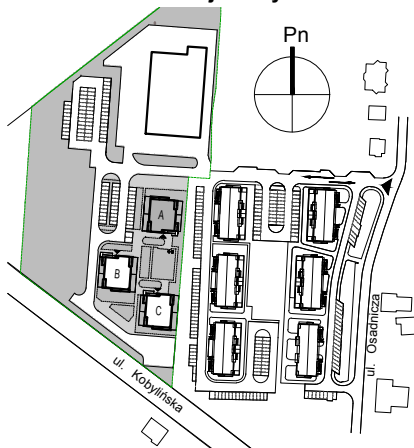

**Schemat kondygnacji**

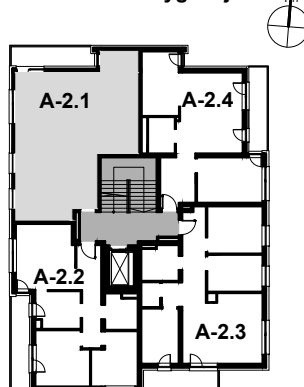

BUDYNEK A A-2.1		PIĘTRO II
NUMER	NAZWA	m <sup>2</sup>
2.1.01	Kuchnia	11,01
2.1.02	Łazienka	4,7
2.1.03	Komunikacja	8,92
2.1.04	Pokój dzienny	19,78
2.1.05	Sypialnia	9,93
2.1.06	Sypialnia	10,91
2.1	Balkon	7,55
<b>POWERZCHNIA MIESZKANIA</b>		<b>65,25</b>