



**BUDYNEK A**  
**OS. ZIELONE OGRODY, 63-700 KROTOSZYN**

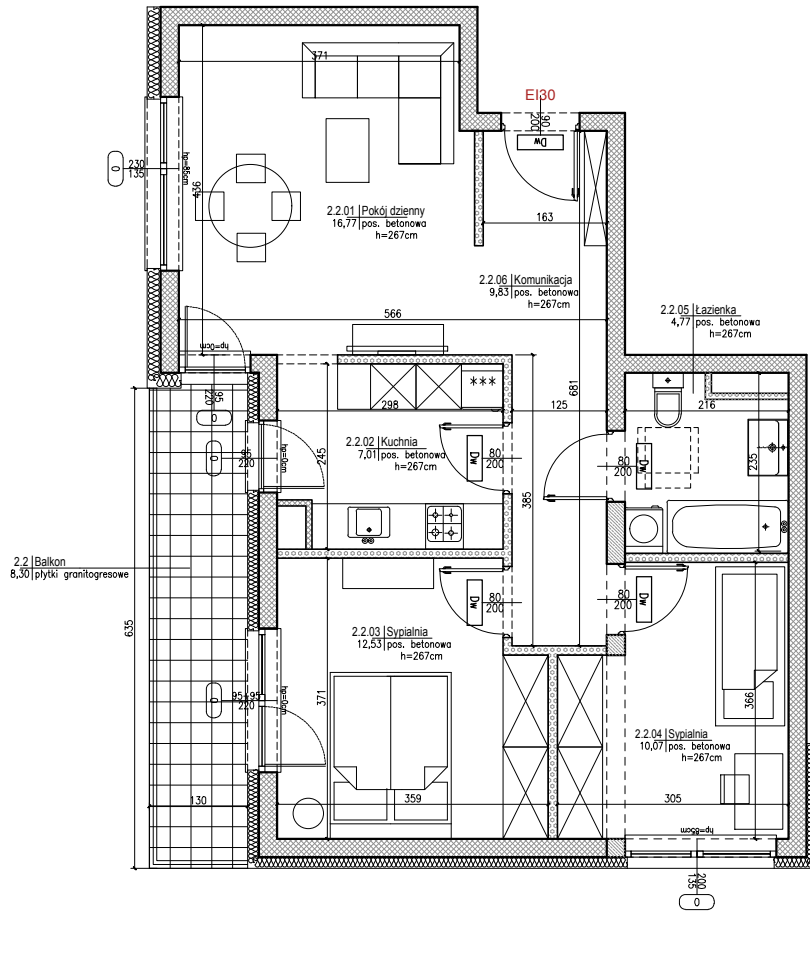


**SKALA 1:100**

**PIĘTRO II**  
**MIESZKANIE A-2.2**

**Lokalizacja budynku**

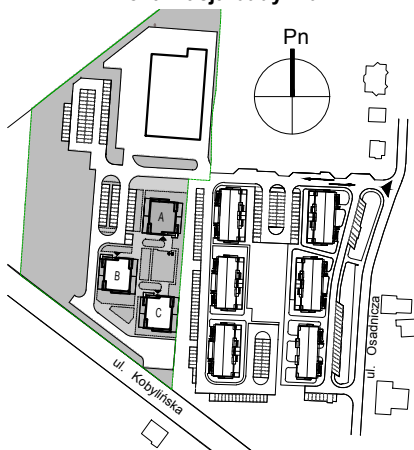

**Schemat kondygnacji**

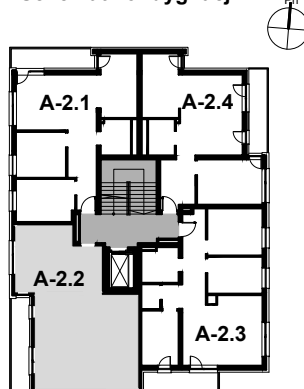

BUDYNEK A A-2.2		PIĘTRO II
NUMER	NAZWA	m <sup>2</sup>
2.2.01	Pokój dzienny	16,77
2.2.02	Kuchnia	7,01
2.2.03	Sypialnia	12,53
2.2.04	Sypialnia	10,07
2.2.05	Łazienka	4,77
2.2.06	Komunikacja	9,83
2.2	Balkon	8,3
<b>POWIERZCHNIA MIESZKANIA</b>		<b>60,98</b>