
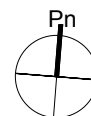



BUDYNEK A
OS. ZIELONE OGRODY, 63-700 KROTOSZYN

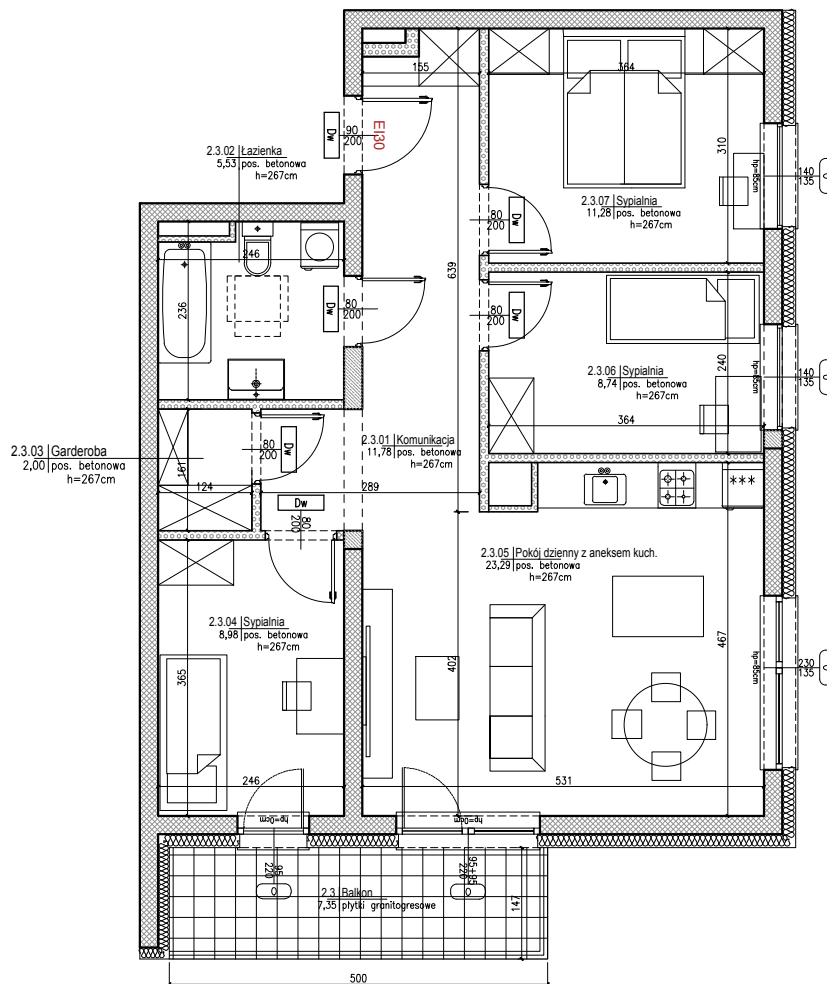


SKALA 1:100

PIĘTRO II
MIESZKANIE A-2.3

Lokalizacja budynku

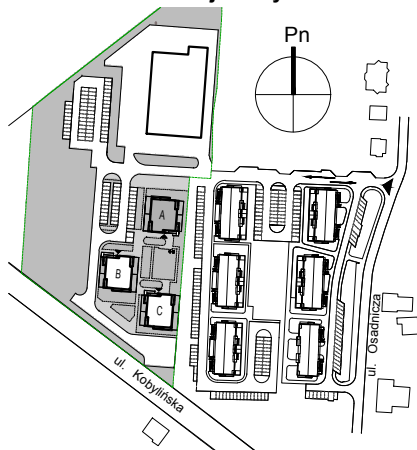

Schemat kondygnacji

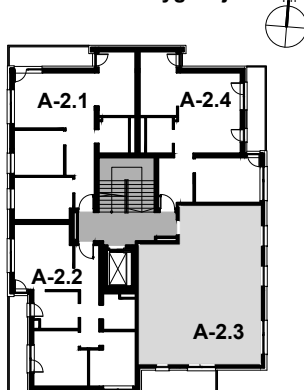

BUDYNEK A		PIĘTRO II
A-2.3		
NUMER	NAZWA	m2
2.3.01	Komunikacja	11,78
2.3.02	Łazienka	5,53
2.3.03	Garderoba	2
2.3.04	Sypialnia	8,98
2.3.05	Pokój dzienny z aneksem kuch.	23,29
2.3.06	Sypialnia	8,74
2.3.07	Sypialnia	11,28
2.3	Balkon	7,35
POWERZCHNIA MIESZKANIA		71,6