
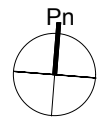



BUDYNEK A
OS. ZIELONE OGRODY, 63-700 KROTOSZYN

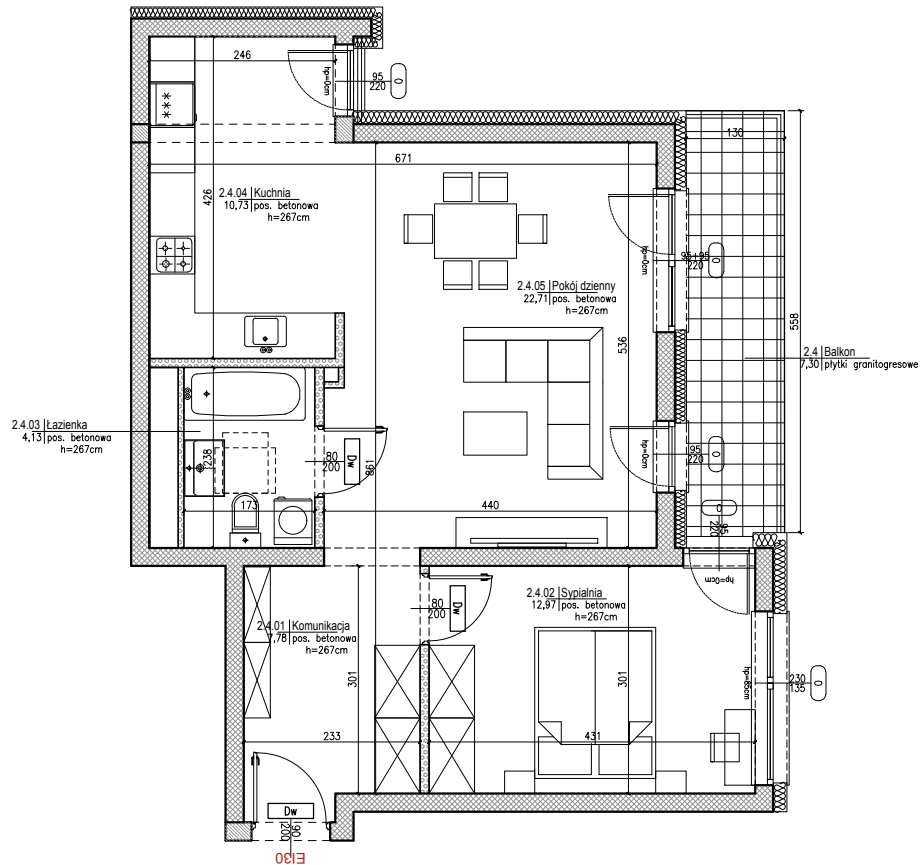


SKALA 1:100

PIĘTRO II
MIESZKANIE A-2.4

Lokalizacja budynku

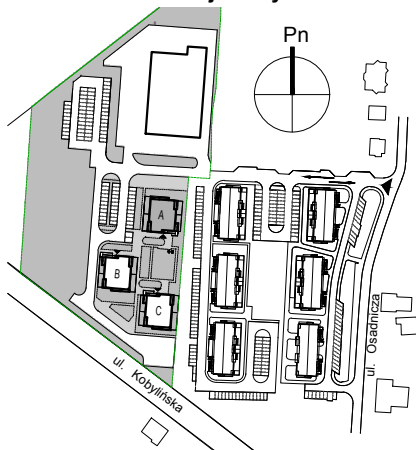

Schemat kondygnacji

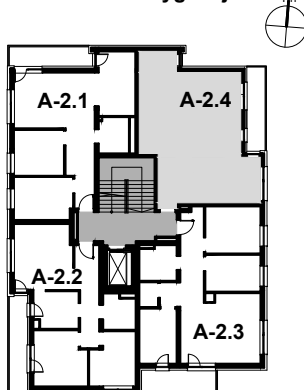

BUDYNEK A		PIĘTRO II
A-2.4		
NUMER	NAZWA	m ²
2.4.01	Komunikacja	7,78
2.4.02	Sypialnia	12,97
2.4.03	Łazienka	4,13
2.4.04	Kuchnia	10,73
2.4.05	Pokój dzienny	22,71
2.4	Balkon	7,3
POWIERZCHNIA MIESZKANIA		58,32