
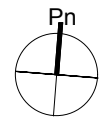



**BUDYNEK A**  
**OS. ZIELONE OGRODY, 63-700 KROTOSZYN**

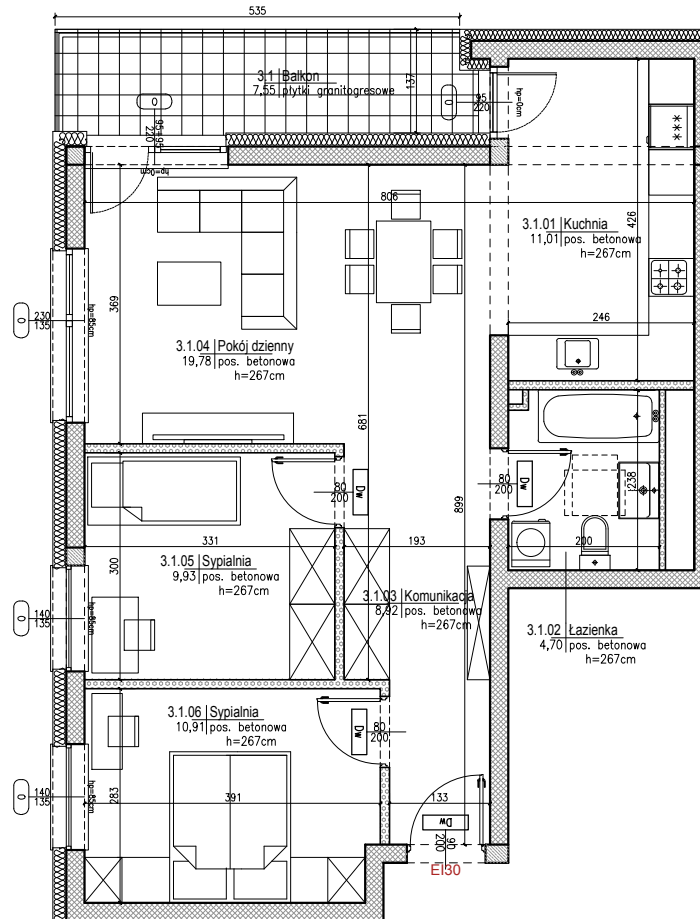


**SKALA 1:100**

**PIĘTRO III**  
**MIESZKANIE A-3.1**

**Lokalizacja budynku**

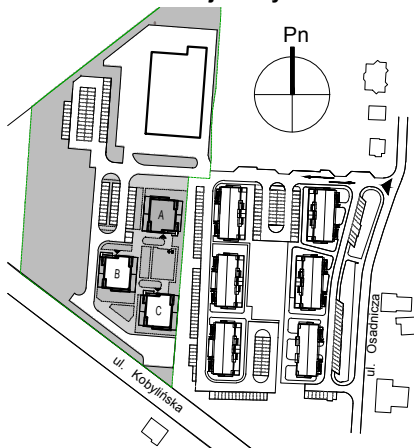

**Schemat kondygnacji**

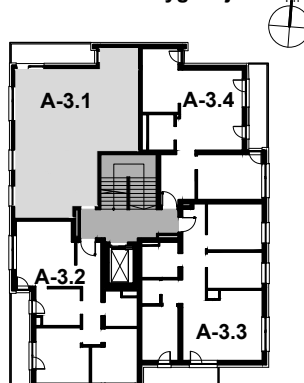

BUDYNEK A A-3.1		PIĘTRO III
NUMER	NAZWA	m <sup>2</sup>
3.1.01	Kuchnia	11,01
3.1.02	Łazienka	4,7
3.1.03	Komunikacja	8,92
3.1.04	Pokój dzienny	19,78
3.1.05	Sypialnia	9,93
3.1.06	Sypialnia	10,91
3.1	Balkon	7,55
<b>POWERZCHNIA MIESZKANIA</b>		<b>65,25</b>