



BUDYNEK A
OS. ZIELONE OGRODY, 63-700 KROTOSZYN

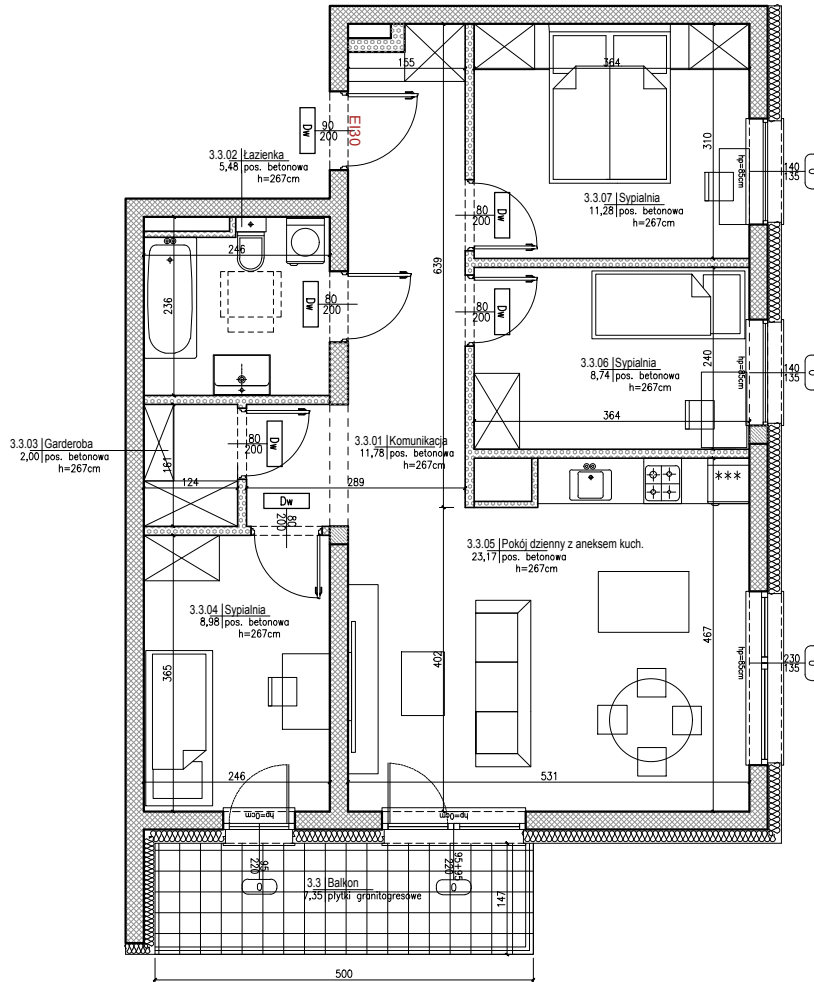


SKALA 1:100

PIĘTRO III
MIESZKANIE A-3.3

Lokalizacja budynku

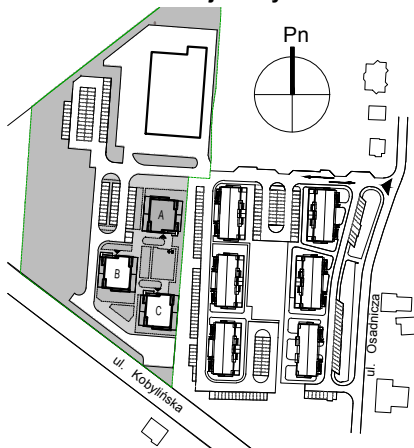

Schemat kondygnacji

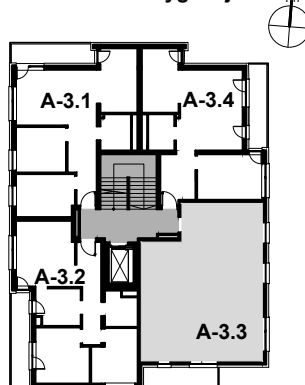

| BUDYNEK A A-3.3 | | PIĘTRO III |
|--------------------------------|-------------------------------|----------------|
| NUMER | NAZWA | m ² |
| 3.3.01 | Komunikacja | 11,78 |
| 3.3.02 | Łazienka | 5,48 |
| 3.3.03 | Garderoba | 2 |
| 3.3.04 | Sypialnia | 8,98 |
| 3.3.05 | Pokój dzienny z aneksem kuch. | 23,17 |
| 3.3.06 | Sypialnia | 8,74 |
| 3.3.07 | Sypialnia | 11,28 |
| 3.3 | Balkon | 7,35 |
| POWIERZCHNIA MIESZKANIA | | 71,43 |