
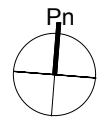



**BUDYNEK A**  
**OS. ZIELONE OGRODY, 63-700 KROTOSZYN**

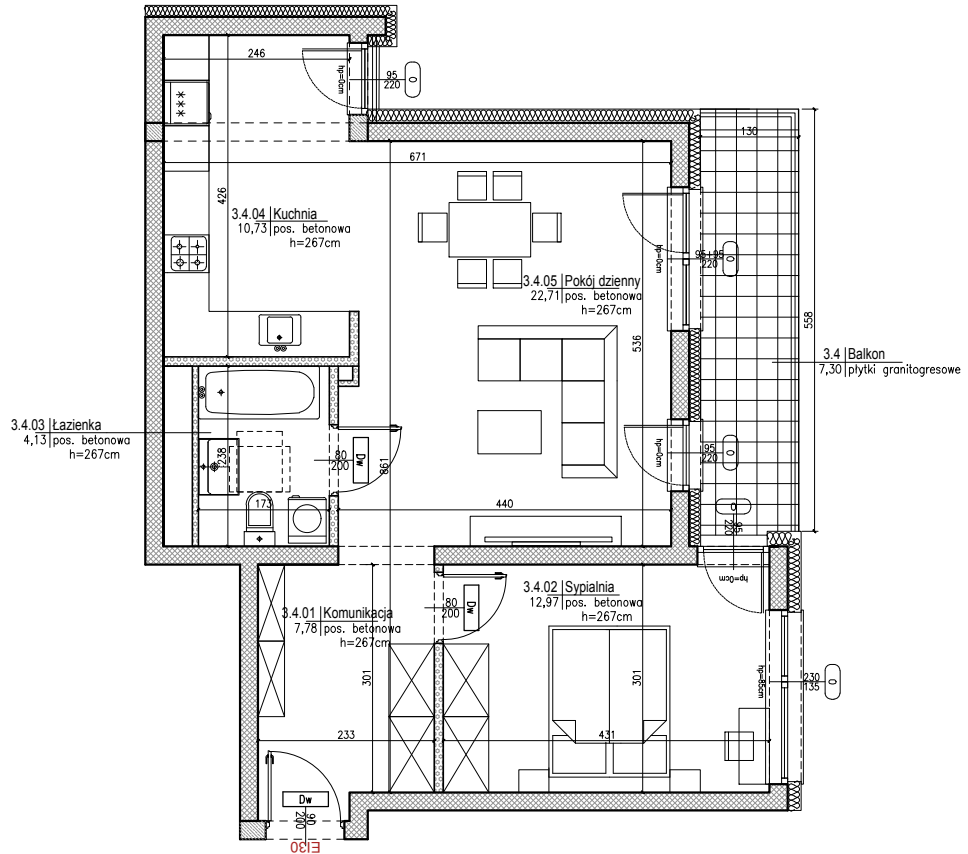


**SKALA 1:100**

**PIĘTRO III**  
**MIESZKANIE A-3.4**

**Lokalizacja budynku**

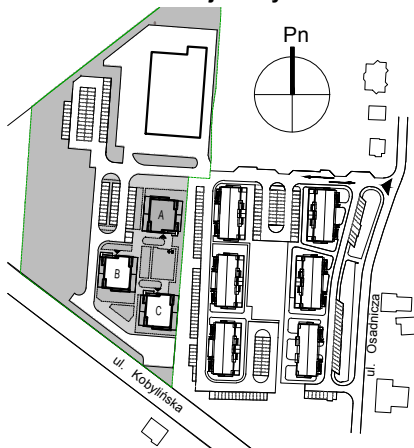

**Schemat kondygnacji**

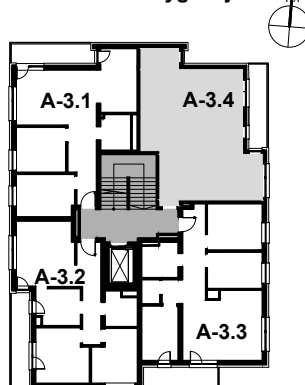

BUDYNEK A A-3.4		PIĘTRO III
NUMER	NAZWA	m <sup>2</sup>
3.4.01	Komunikacja	7,78
3.4.02	Sypialnia	12,97
3.4.03	Łazienka	4,13
3.4.04	Kuchnia	10,73
3.4.05	Pokój dzienny	22,71
3.4	Balkon	7,3
<b>POWIERZCHNIA MIESZKANIA</b>		<b>58,32</b>