



**BUDYNEK A**  
**OS. ZIELONE OGRODY, 63-700 KROTOSZYN**

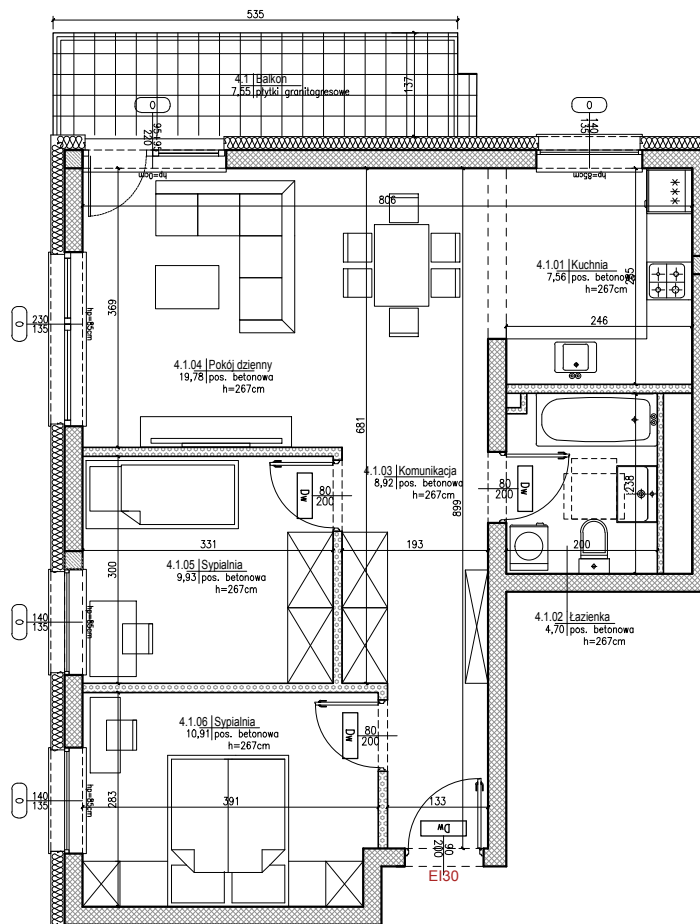


**SKALA 1:100**

**PIĘTRO IV**  
**MIESZKANIE A-4.1**

**Lokalizacja budynku**

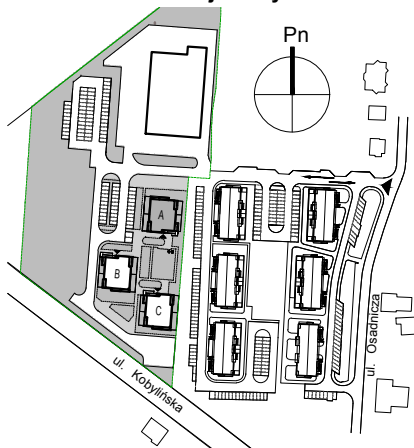

**Schemat kondygnacji**

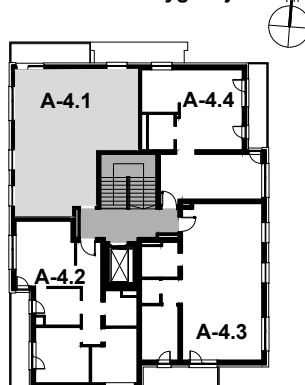

BUDYNEK A A-4.1		PIĘTRO IV
NUMER	NAZWA	m2
4.1.01	Kuchnia	7,56
4.1.02	Łazienka	4,7
4.1.03	Komunikacja	8,92
4.1.04	Pokój dzienny	19,78
4.1.05	Sypialnia	9,93
4.1.06	Sypialnia	10,91
4.1	Balkon	7,55
<b>POWIERZCHNIA MIESZKANIA</b>		<b>61,8</b>