
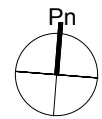



BUDYNEK A
OS. ZIELONE OGRODY, 63-700 KROTOSZYN

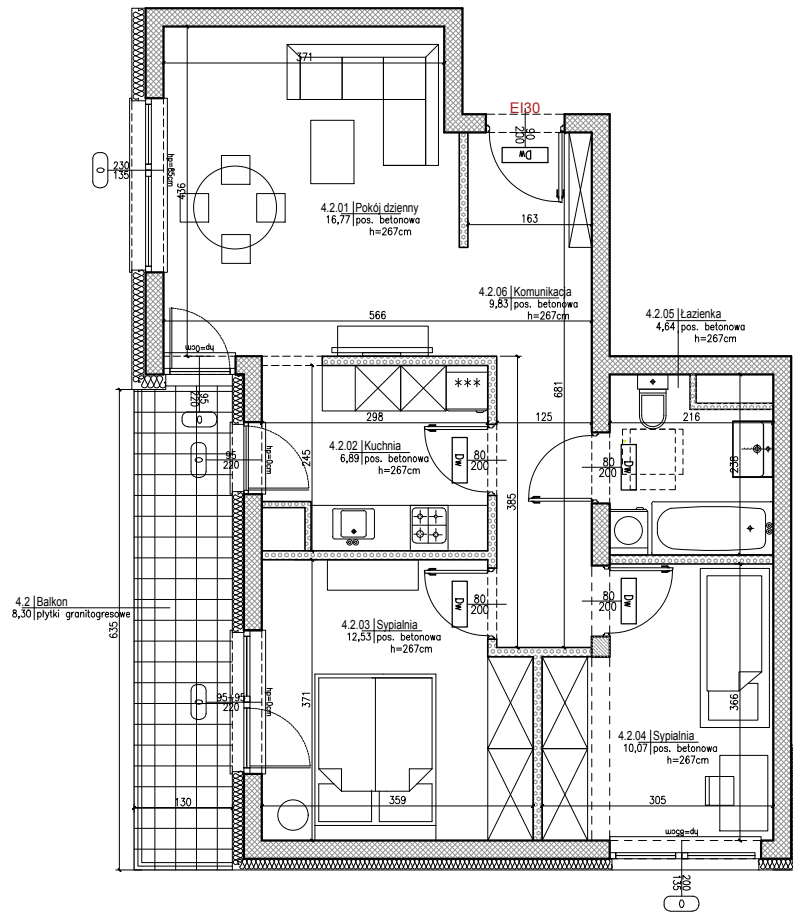


SKALA 1:100

PIĘTRO IV
MIESZKANIE A-4.2

Lokalizacja budynku

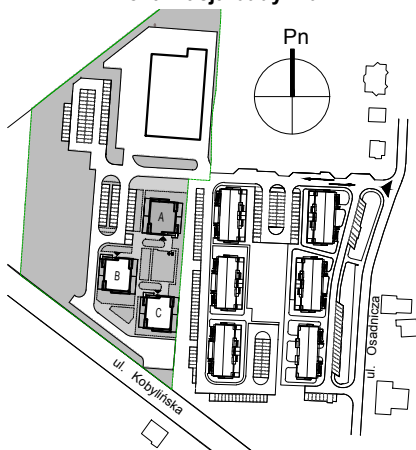

Schemat kondygnacji

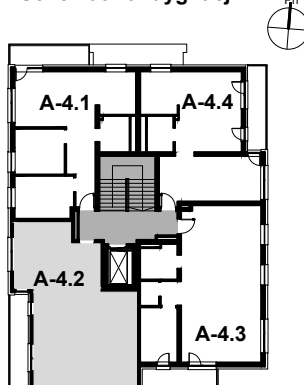

BUDYNEK A		PIĘTRO IV
A-4.2		
NUMER	NAZWA	m ²
4.2.01	Pokój dzienny	16,77
4.2.02	Kuchnia	6,89
4.2.03	Sypialnia	12,53
4.2.04	Sypialnia	10,07
4.2.05	Łazienka	4,64
4.2.06	Komunikacja	9,83
4.2	Balkon	8,3
POWIERZCHNIA MIESZKANIA		60,73