
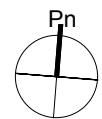


**BUDYNEK A**


OS. ZIELONE OGRODY, 63-700 KROTOSZYN

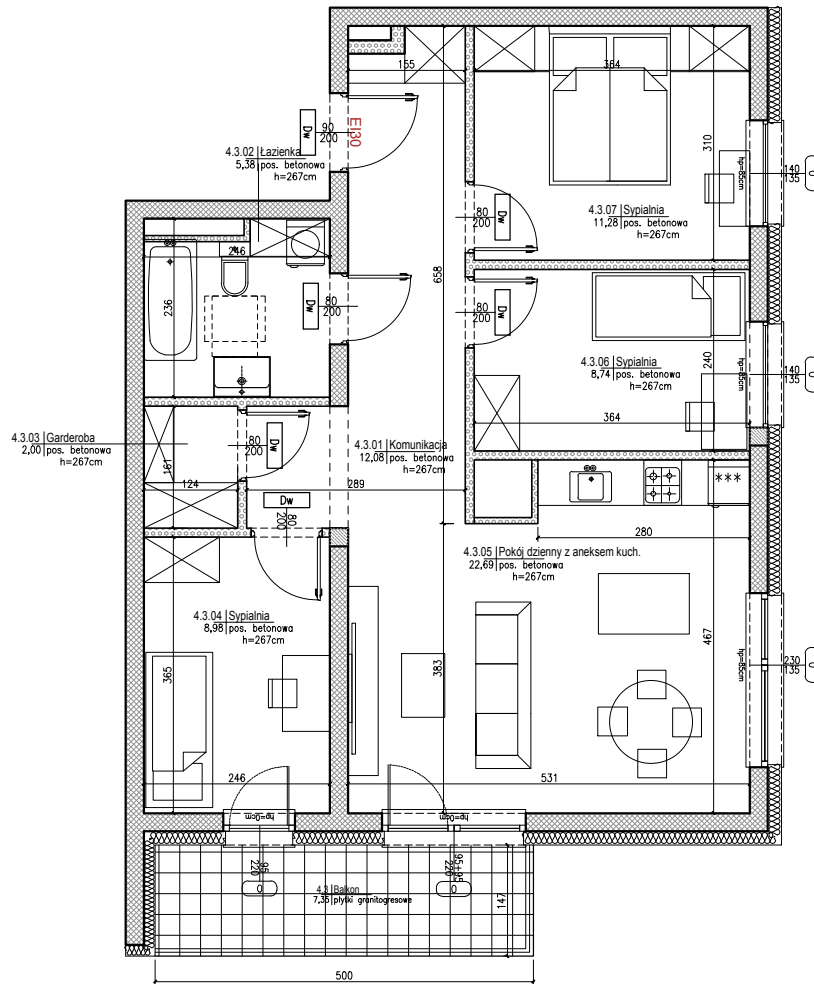


**SKALA 1:100**

**PIĘTRO IV**  
**MIESZKANIE A-4.3**

**Lokalizacja budynku**

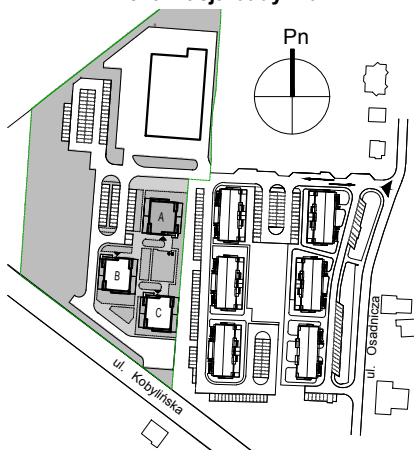

**Schemat kondygnacji**

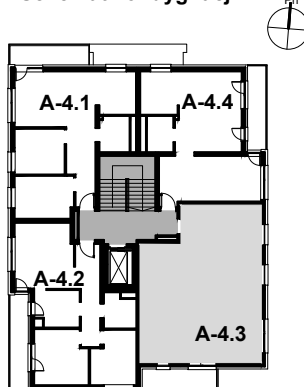

BUDYNEK A A-4.3		PIĘTRO IV
NUMER	NAZWA	m <sup>2</sup>
4.3.01	Komunikacja	12,08
4.3.02	Łazienka	5,38
4.3.03	Garderoba	2
4.3.04	Sypialnia	8,98
4.3.05	Pokój dzienny z aneksem kuch.	22,69
4.3.06	Sypialnia	8,74
4.3.07	Sypialnia	11,28
4.3	Balkon	7,35
<b>POWIERZCHNIA MIESZKANIA</b>		<b>71,15</b>