
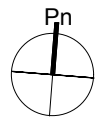



BUDYNEK A
OS. ZIELONE OGRODY, 63-700 KROTOSZYN

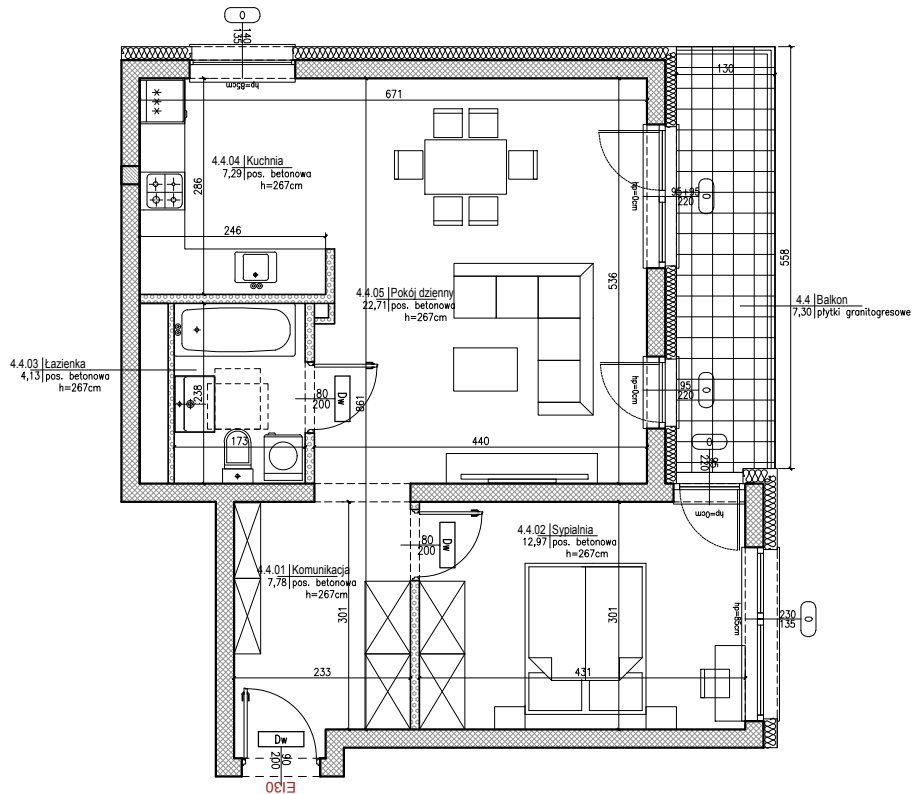


SKALA 1:100

PIĘTRO IV
MIESZKANIE A-4.4

Lokalizacja budynku

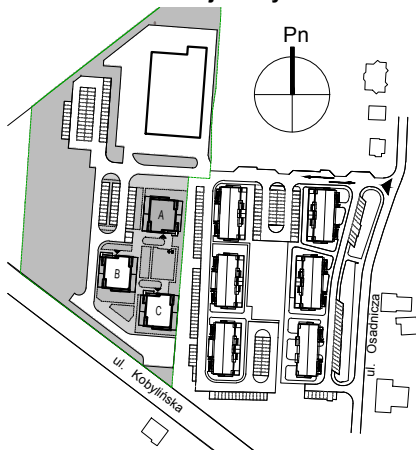

Schemat kondygnacji

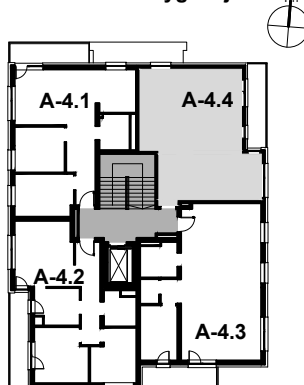

BUDYNEK A		PIĘTRO IV
A-4.4		
NUMER	NAZWA	m ²
4.4.01	Komunikacja	7,78
4.4.02	Sypialnia	12,97
4.4.03	Łazienka	4,13
4.4.04	Kuchnia	7,29
4.4.05	Pokój dzienny	22,71
4.4	Balkon	7,3
POWERZCHNIA MIESZKANIA		54,88